




Planimetria di u.i.u. in Comune di ROMA viale TORRE di PRATO LUNGO civ. 19-21

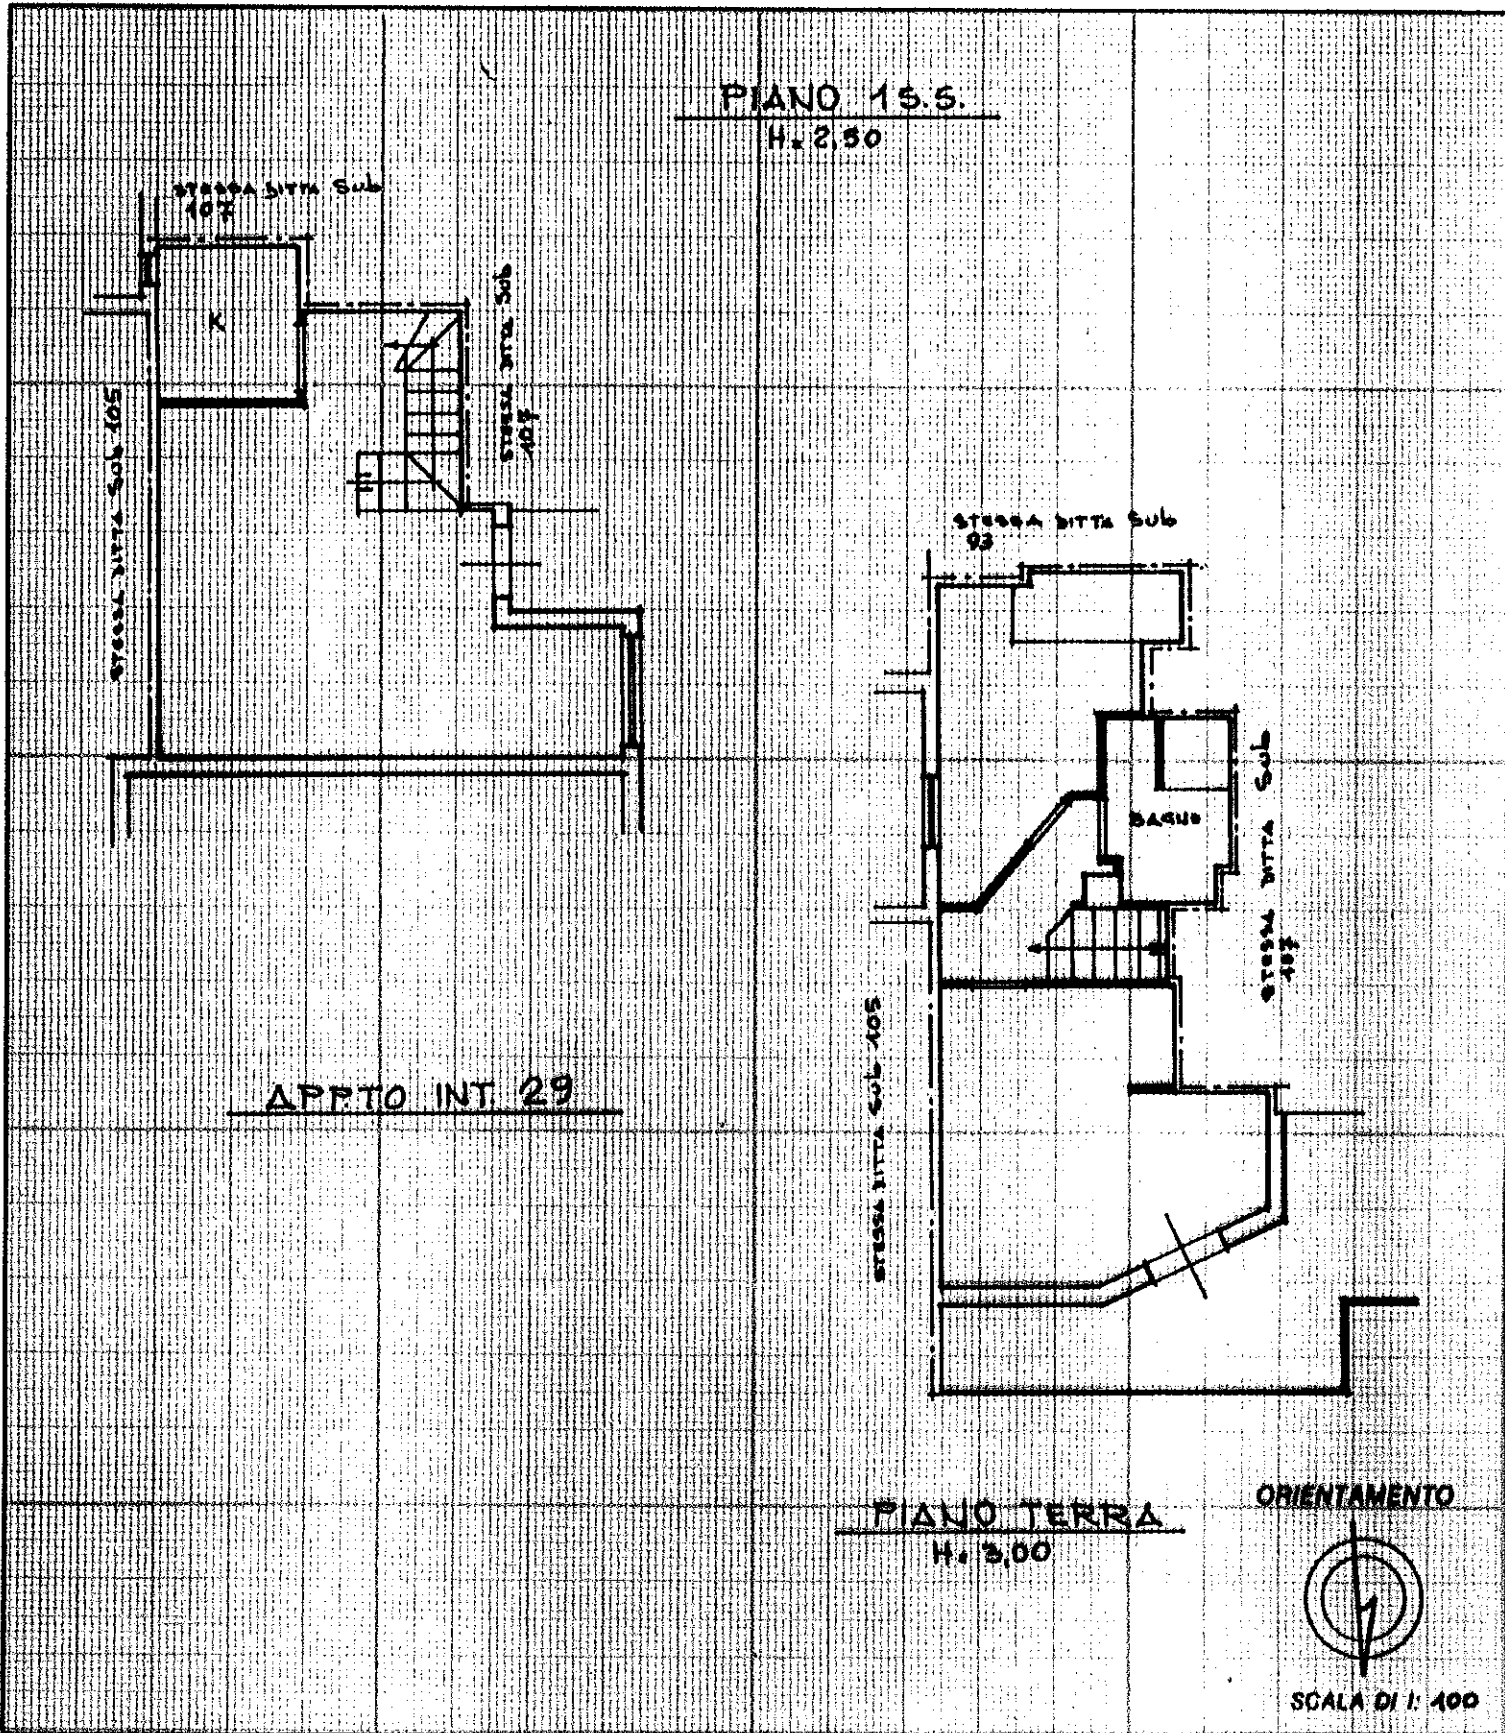

Dichiarazione di N.C.
Denuncia di variazione

Identificativi catastali
F. 293.100.467
n. 100.2 sub. 106

Compilata dal Geometra
(Titolo, cognome e nome)
TEMPESTA NICOLA

Iscritto all'albo dei Geometri
della provincia di Roma
data Firma



RISERVATO ALL'UFFICIO