




Planimetria di u.i.u. in Comune di Roma viale TORRE di PRATO LUNGO civ. 19-21

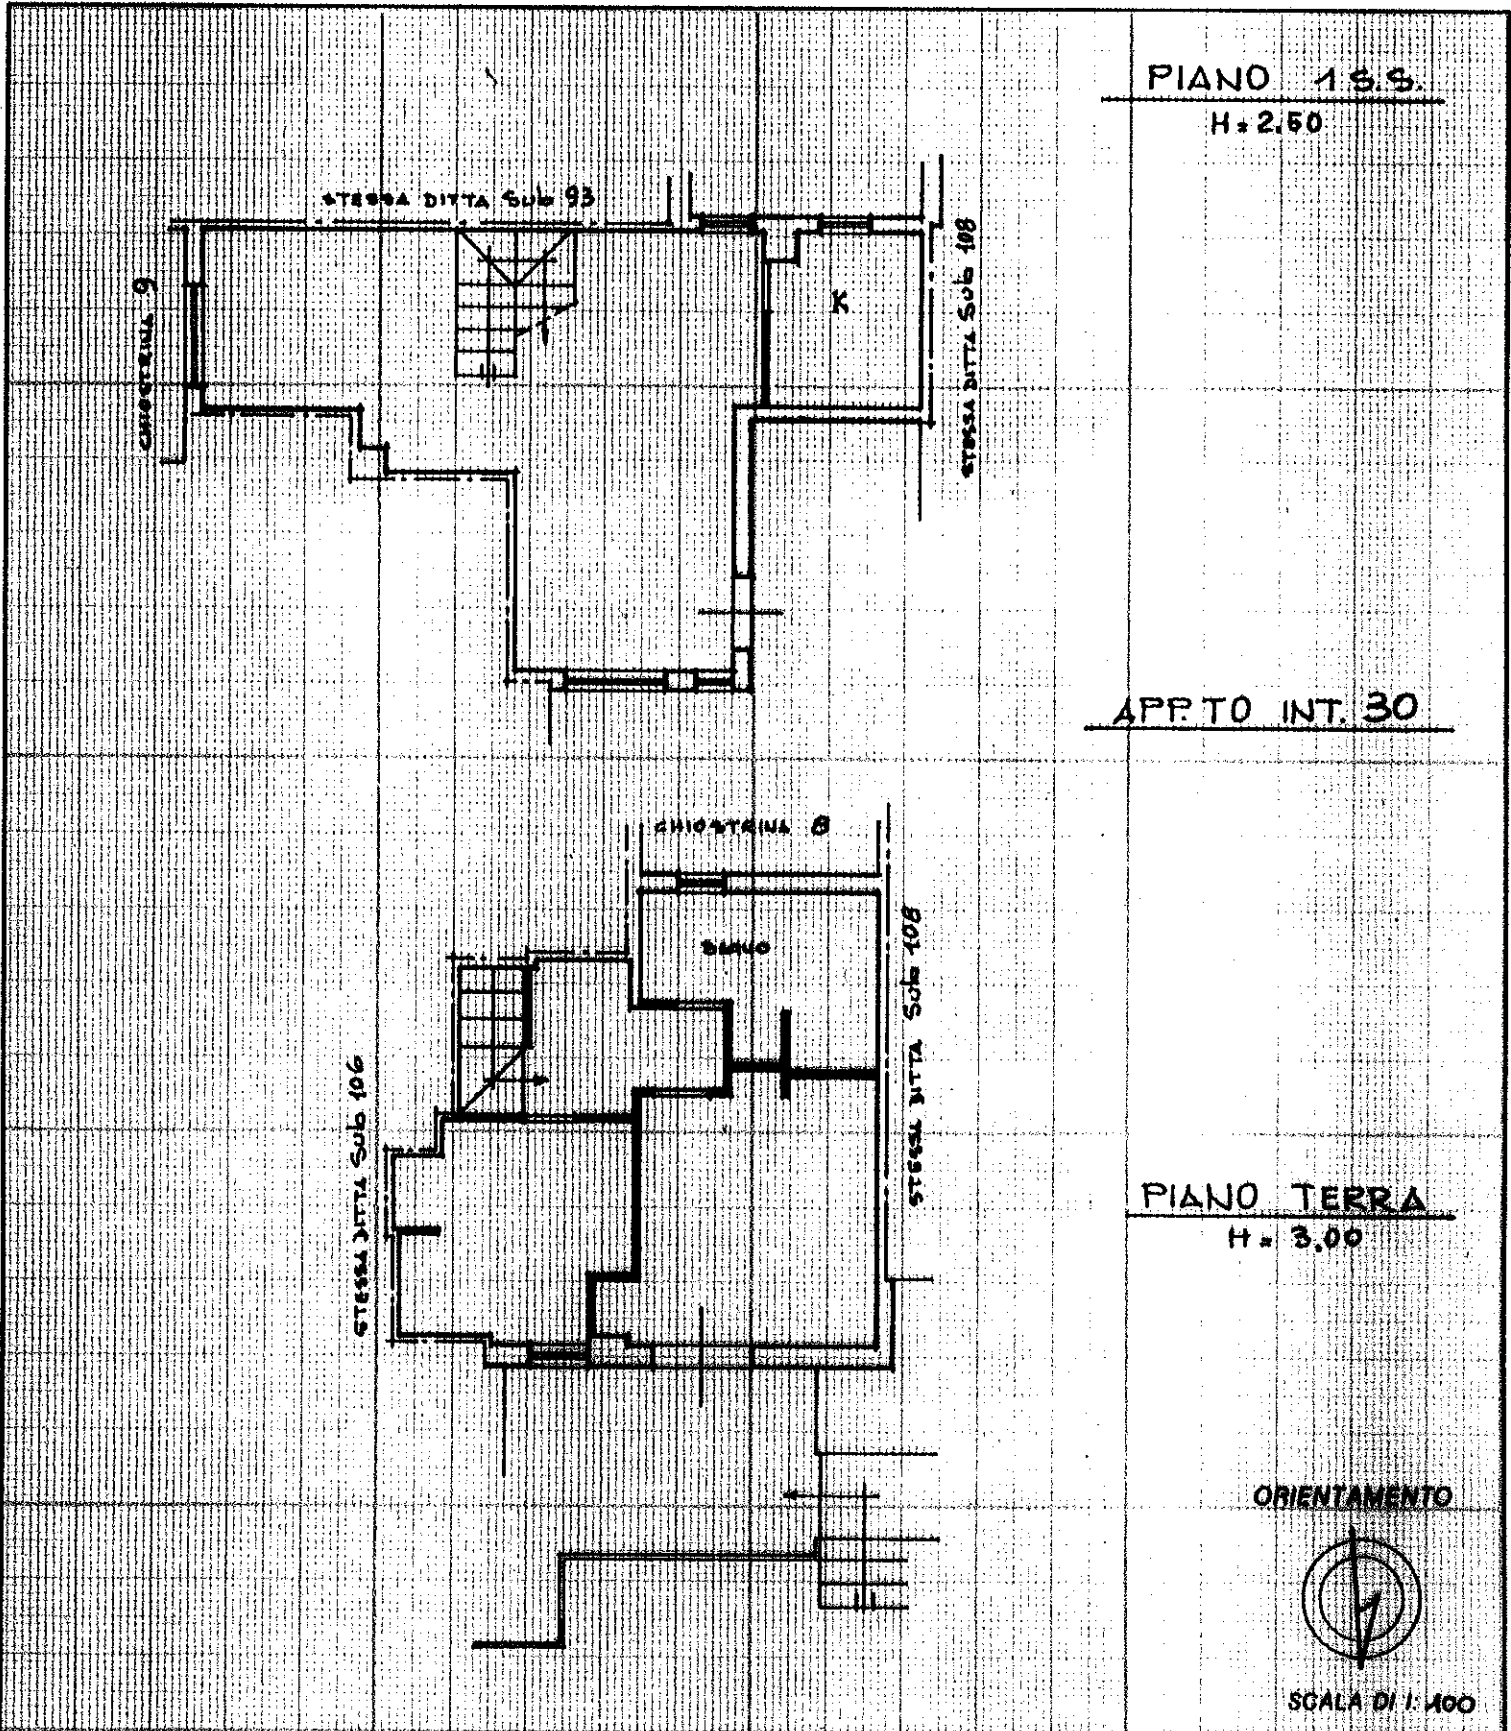

PIANO 1 S.S.  
H = 2,50

APERTO INT. 30

PIANO TERRA  
H = 3,00

ORIENTAMENTO



SCALA DI 1:100


Dichiarazione di N.C.   
 Denuncia di variazione

Identificativi catastali  
 F. 293 102 467  
 n. 100.2 sub. 107

Compilata dal Geometra  
 (Titolo, cognome e nome)  
TEMPESTA NICOLA

Iscritto all'albo dei Geometri  
 della provincia di Roma  
 n. 4910

data ..... Firma .....

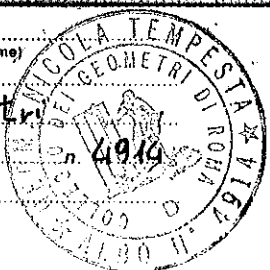

RISERVATO ALL'UFFICIO