




CATASTO EDILIZIO URBANO (RDL 13-4-1939, n. 652)

LIRE
500

Planimetria di u.i.u. in Comune di ROMA viale TORRE di PRATO LUNGO civ. 19-21..

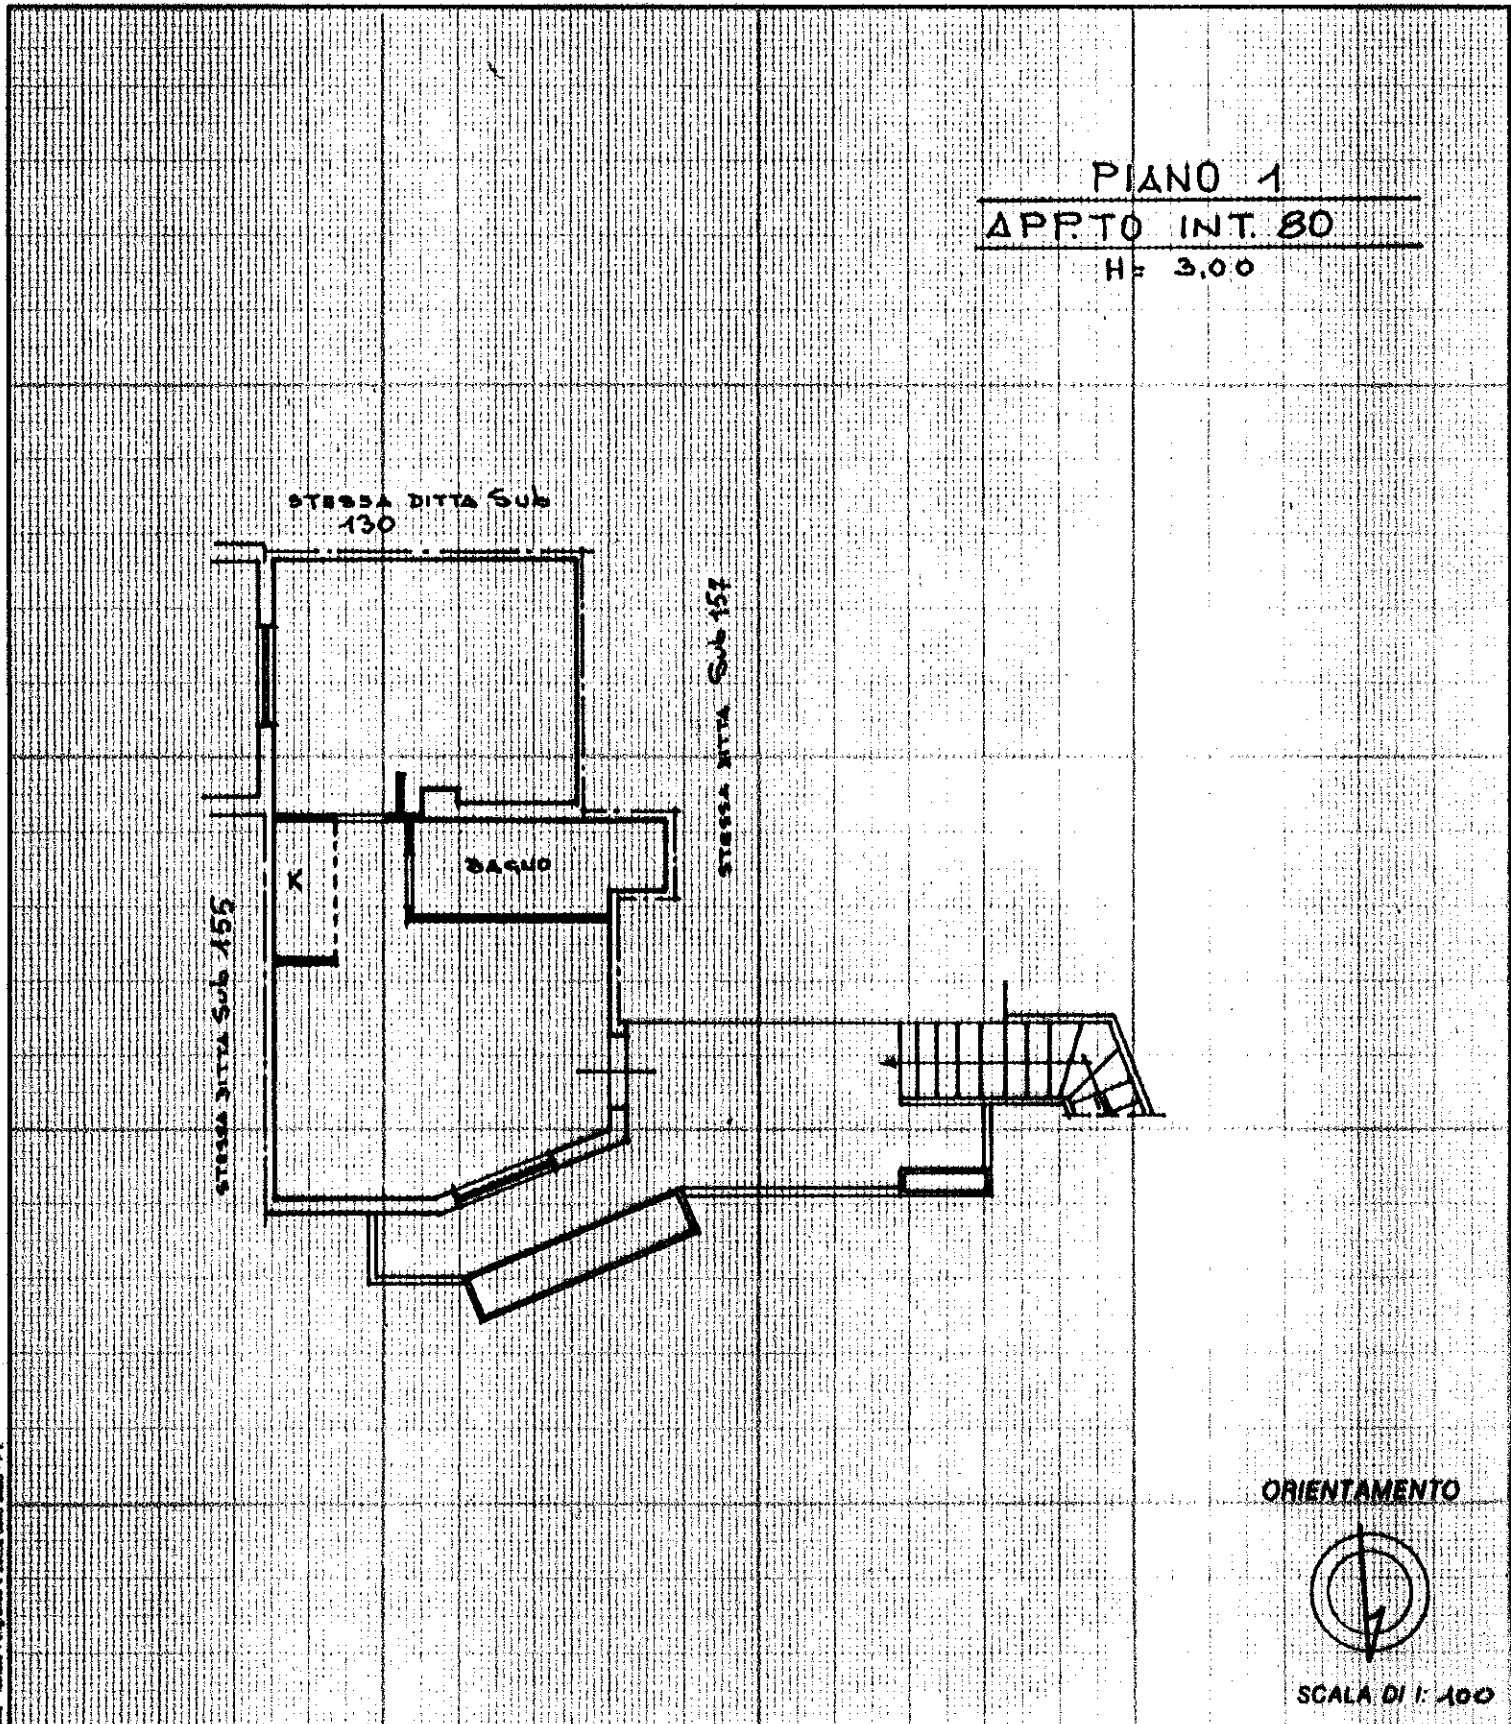

PIANO 1
APPTO INT. 80
H = 3.00

ORIENTAMENTO



SCALA DI 1:100

Dichiarazione di N.C.
Denuncia di variazione

Identificativi catastali
F. 293. All. 467
n. 1002 sub. 156

Compilata dal Geometra
Tempesta Nicola
(Titolo, cognome e nome)
Iscritto all'albo dei Geometri
della provincia di ROMA n. 1910
data Firma



RISERVATO ALL'UFFICIO