




Planimetria di u.l.u. in Comune di Roma viale TORRE di PRATO LUNGO civ. 19-21

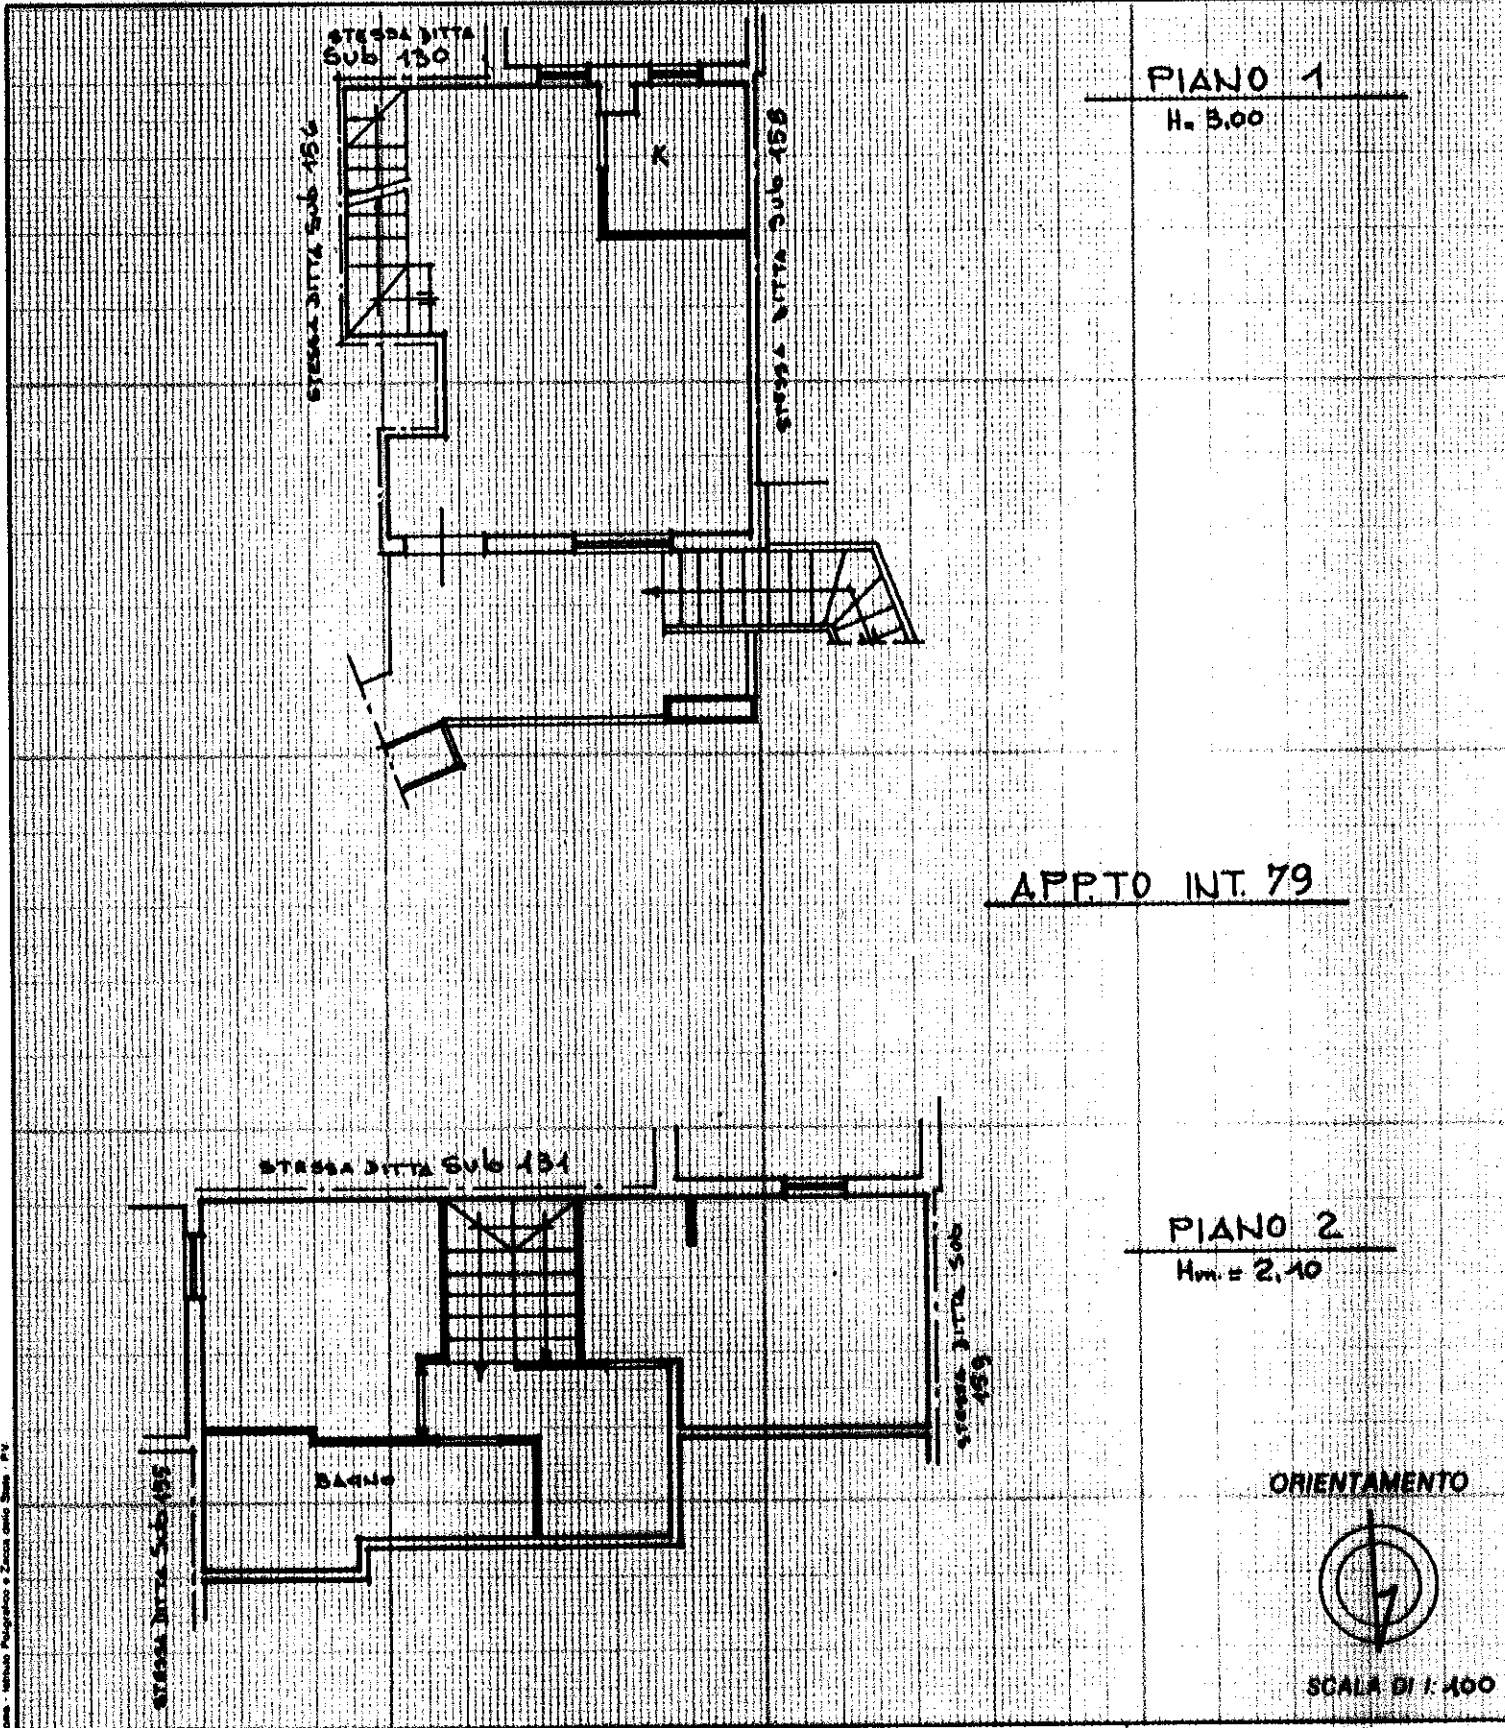

PIANO 1
H. 3,00

APPTO INT. 79

PIANO 2
Hm. = 2,10

ORIENTAMENTO




SCALA DI 1:100

Dichiarazione di N.C.
Denuncia di variazione

Identificativi catastali
F. 293 ARE. 467
n. 1002 sub. 157

Compilata dal Geometra
(Titolo, cognome e nome)
Tempesta Nicola
Iscritto all'albo dei Geometri
della provincia di Roma n. 492
data Firma

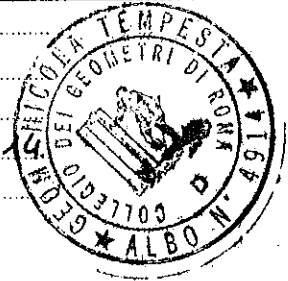

RISERVATO ALL'UFFICIO